




**UBICACION**

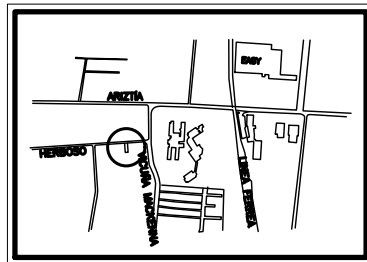

EJE CALLE HERBOSO

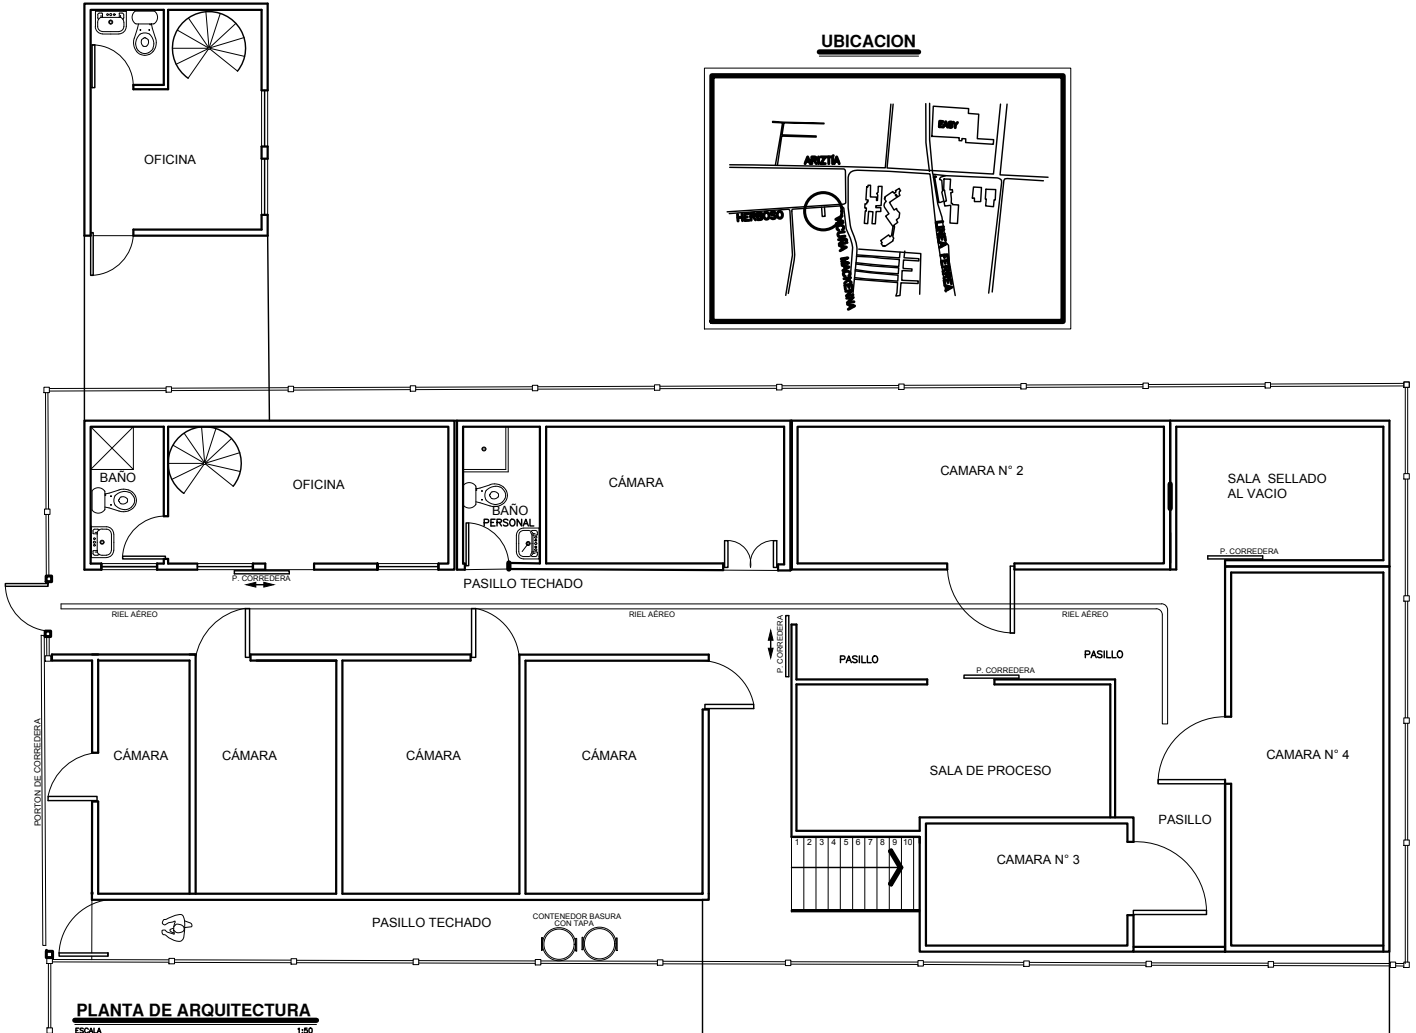

**PLANTA DE ARQUITECTURA**  
ESCALA 1:50

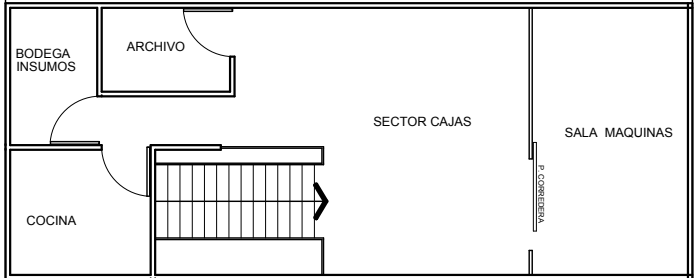

**PLANTA ALTILLO**  
ESCALA 1:50

<b>OBRA</b> <b>FRIGORÍFICO LIHUEN</b>	
REPRESENTANTE LEGAL	UBICACION
PATRICIO FIERRO GODDY RUT N° 7.454.010-4	HERBOSO N° 64 B - COMUNA DE QUILLOTA